
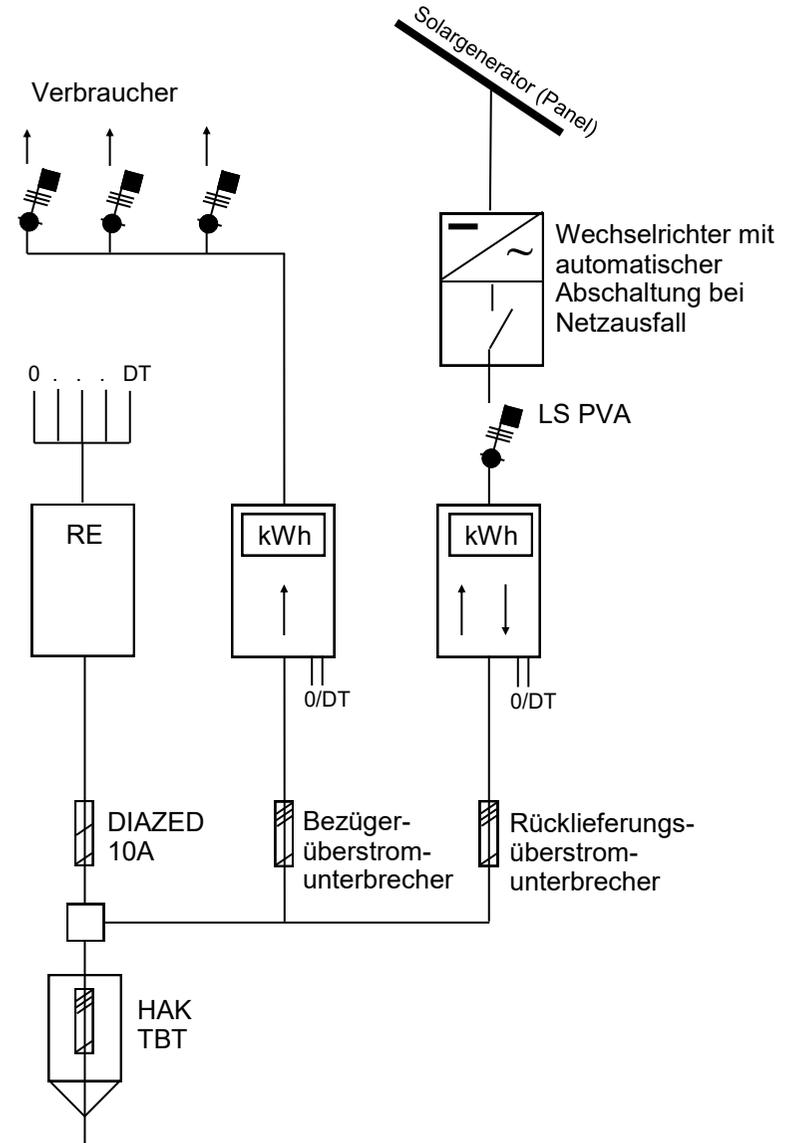


Die Elektroinstallationen sind nach den gültigen gesetzlichen Normen, Vorschriften, Infos etc. zu erstellen.

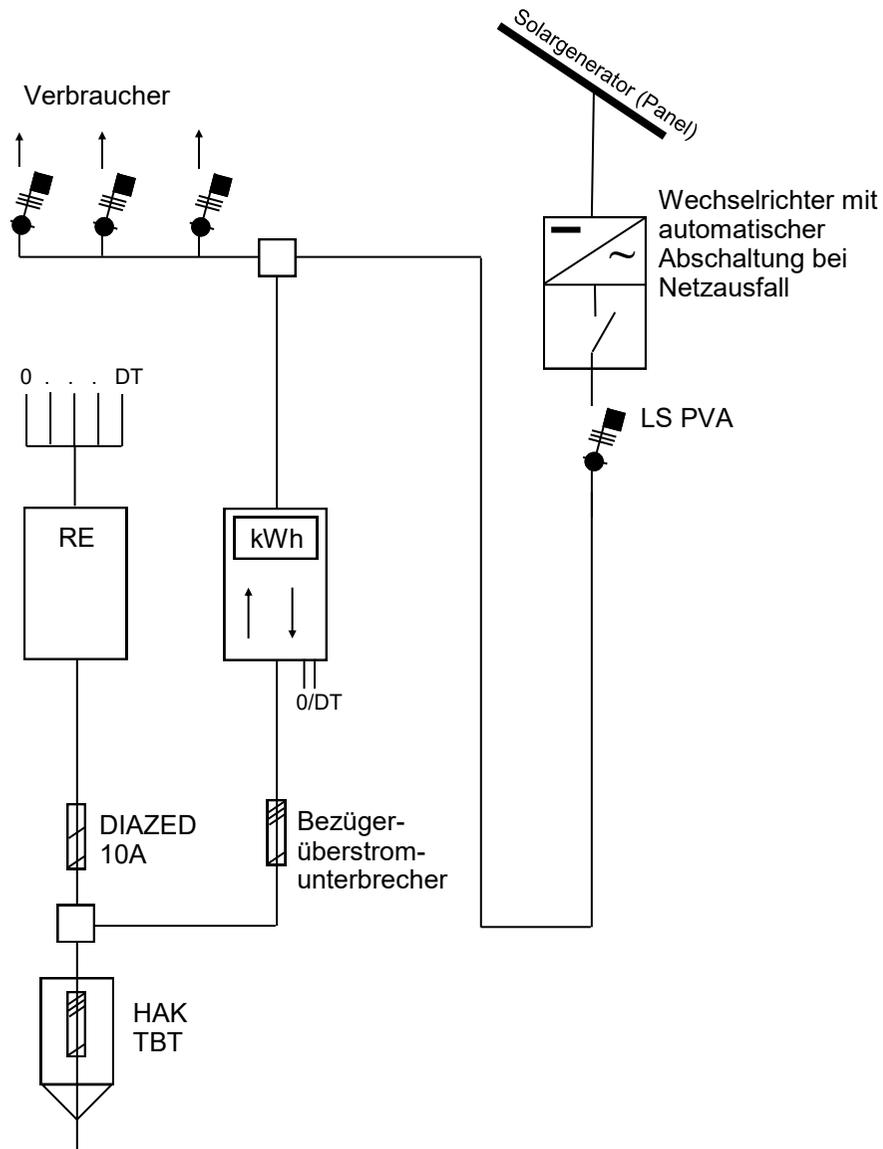

Prinzipschema nach Eigenverbrauchsregelung

Prinzipschema Bruttomessung KEV


Technische Betriebe Thal
Kirchplatz 4
9425 Thal

Energieerzeugungsanlage (EEA) <30kVA

25.08.2022 FO



Die Elektroinstallationen sind nach den gültigen gesetzlichen Normen, Vorschriften, Infos etc. zu erstellen.

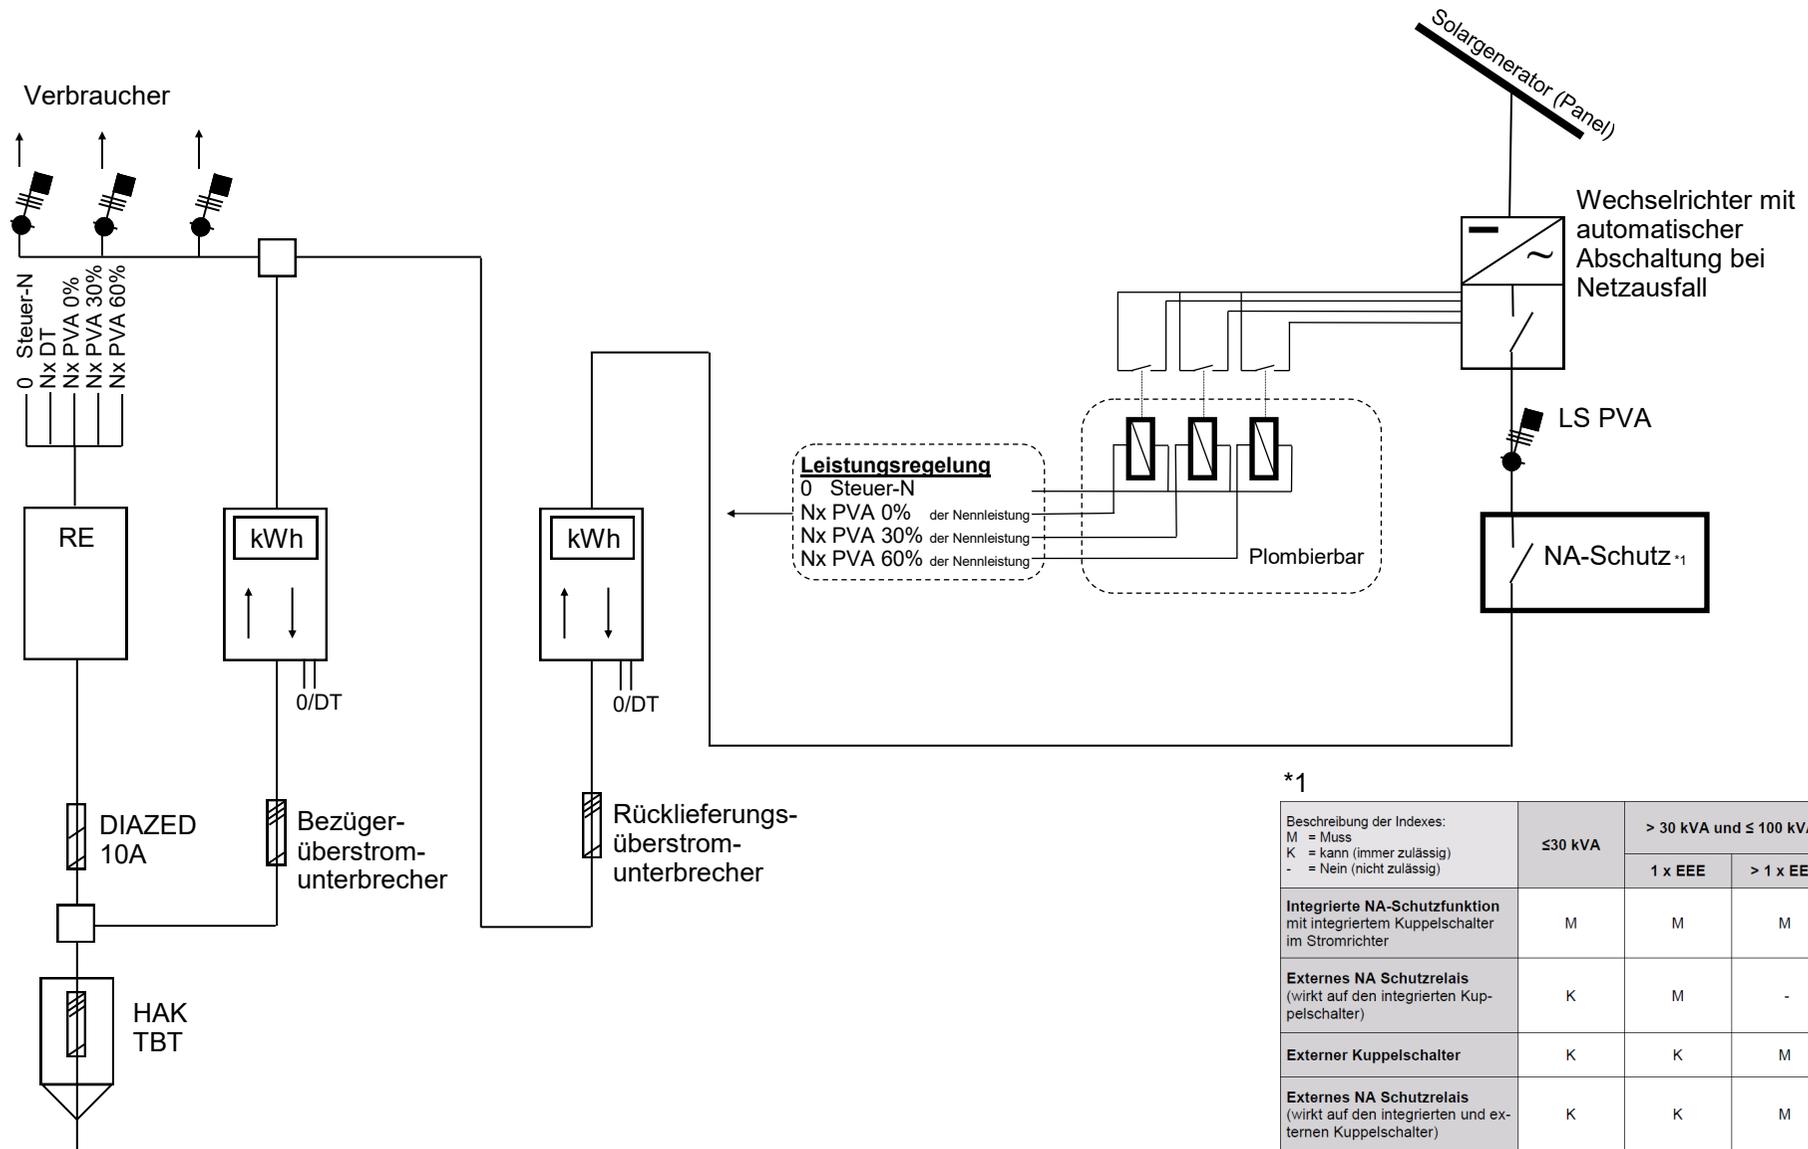


Prinzipschema nach Eigenverbrauchsregelung

Energierzeugungsanlage (EEA) >30kVA

Technische Betriebe Thal
 Kirchplatz 4
 9425 Thal

25.08.2022 FO

Die Elektroinstallationen sind nach den gültigen gesetzlichen Normen, Vorschriften, Infos etc. zu erstellen.

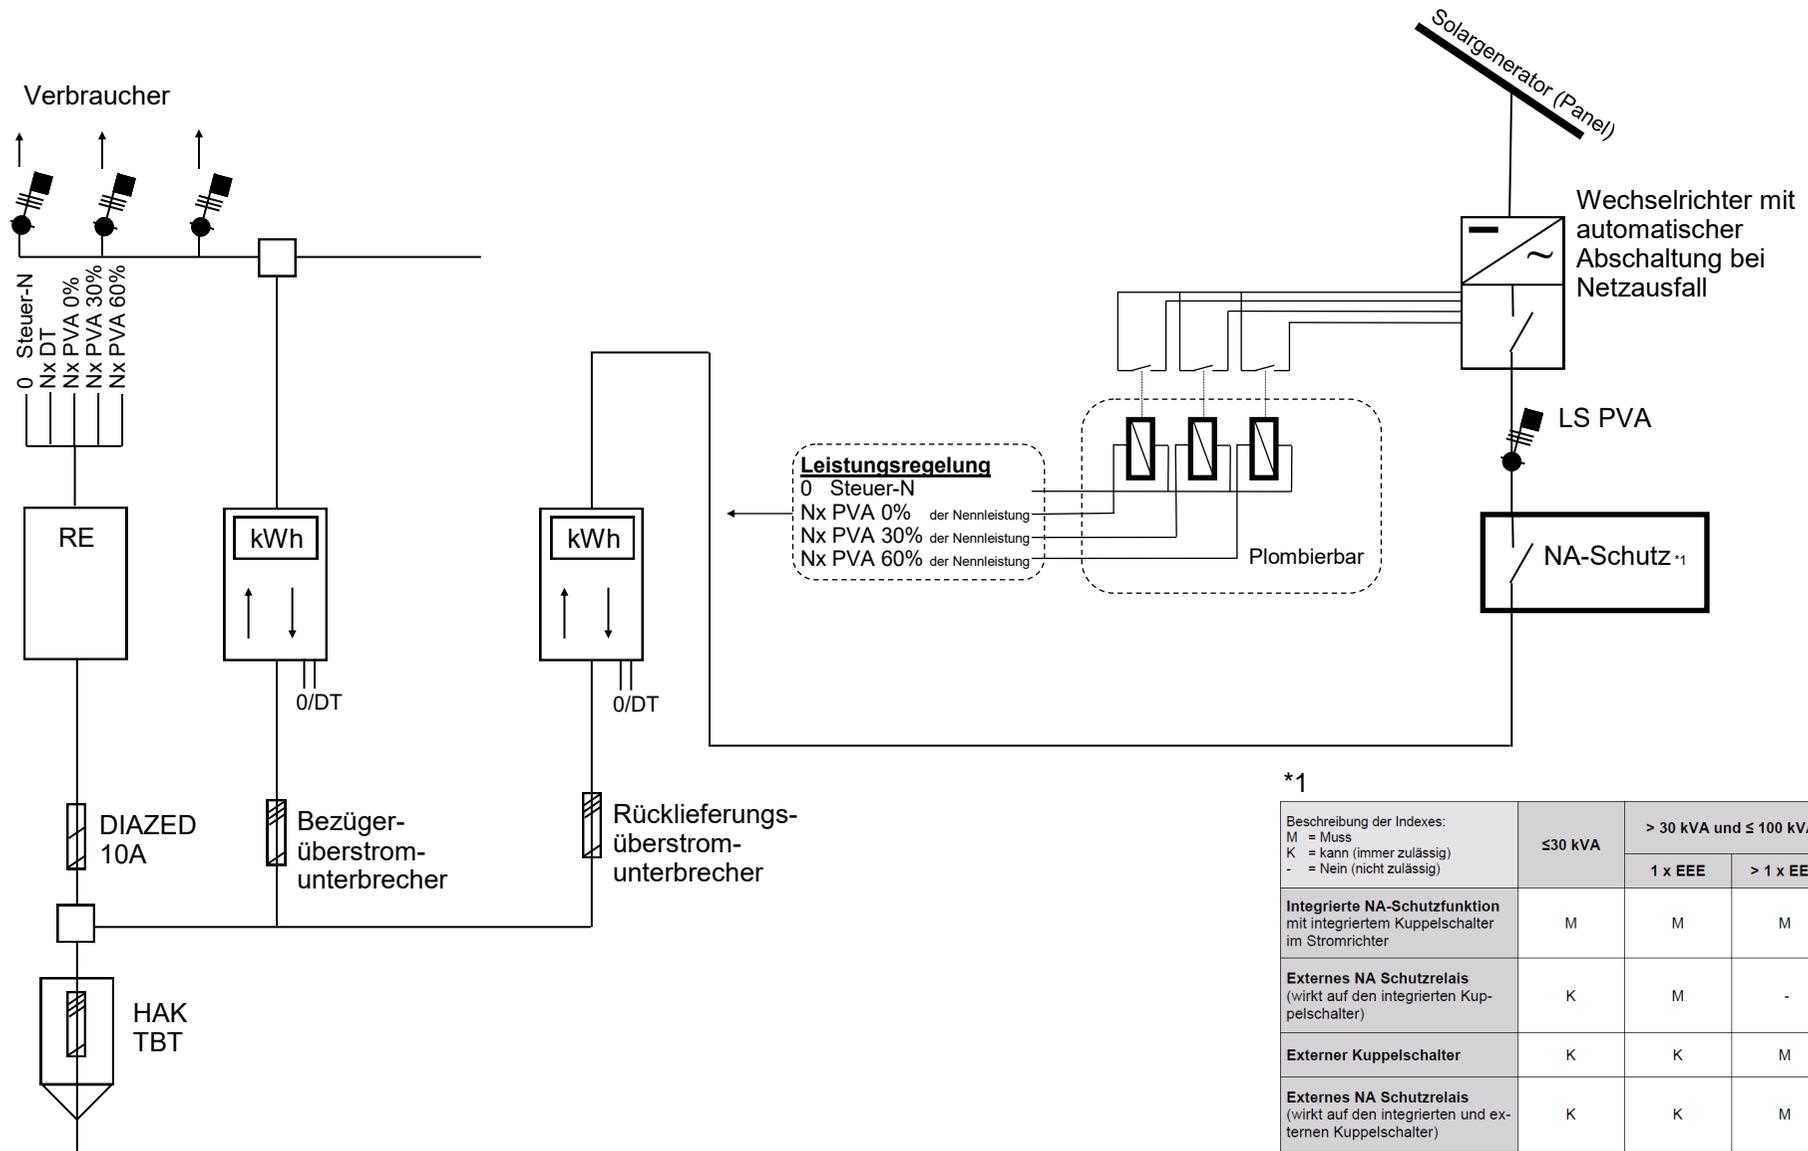


Prinzipschema Bruttomessung

Energieerzeugungsanlage (EEA) >30kVA

Technische Betriebe Thal
 Kirchplatz 4
 9425 Thal

25.08.2022 FO

Die Elektroinstallationen sind nach den gültigen gesetzlichen Normen, Vorschriften, Infos etc. zu erstellen.

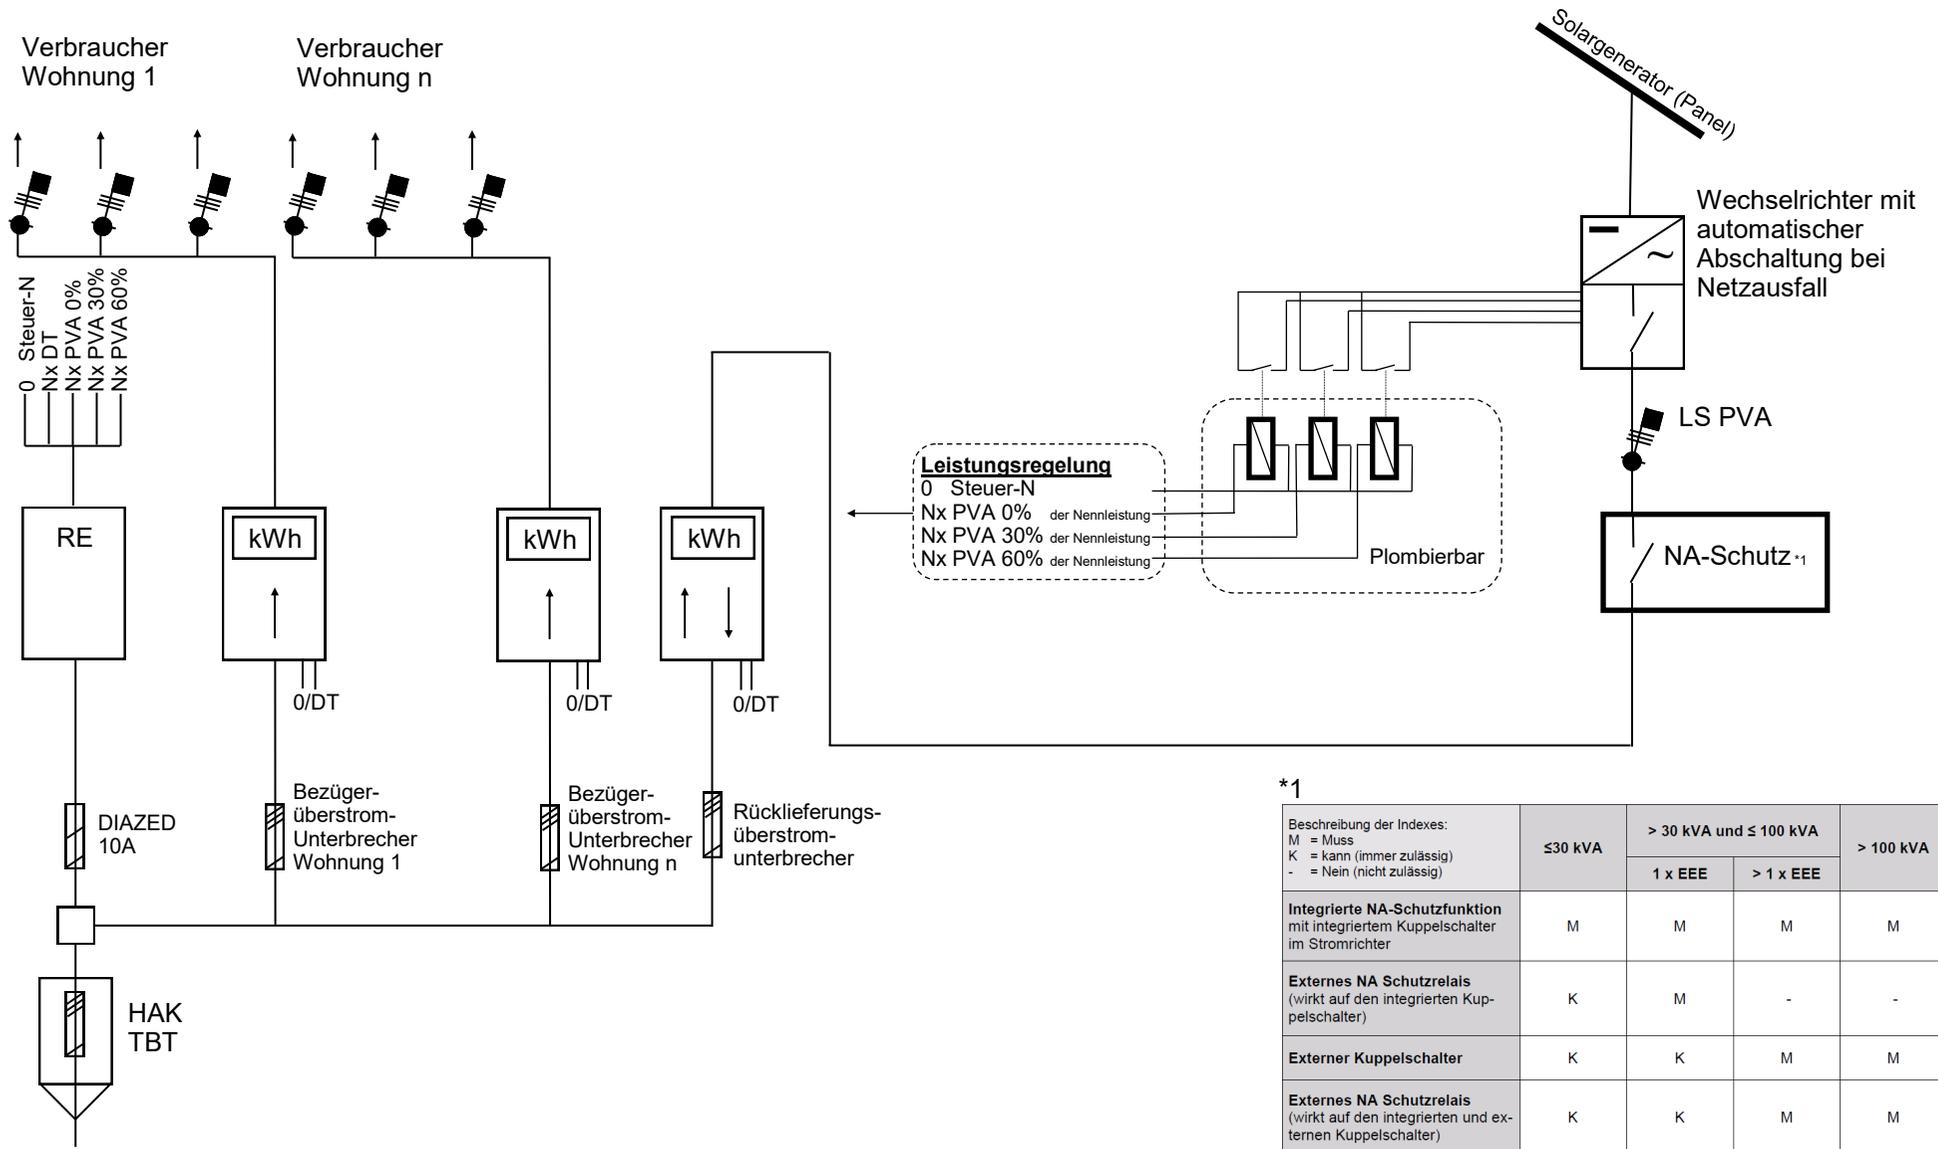

Prinzipschema Eigenverbrauchsgemeinschaft

Energierzeugungsanlage (EEA) >30kVA

Technische Betriebe Thal
 Kirchplatz 4
 9425 Thal

29.08.2022 FO